

Commune de **LE VAUROUX**

PLAN LOCAL D'URBANISME REVISION ALLEGEE


DOCUMENT
PROVISOIRE

ARRET
Vu pour être annexé à la
délibération en date du :
25 OCT. 2018

EXTRAIT

ELEMENTS DE PATRIMOINE INVENTORIES


Echelle : 1/2000e

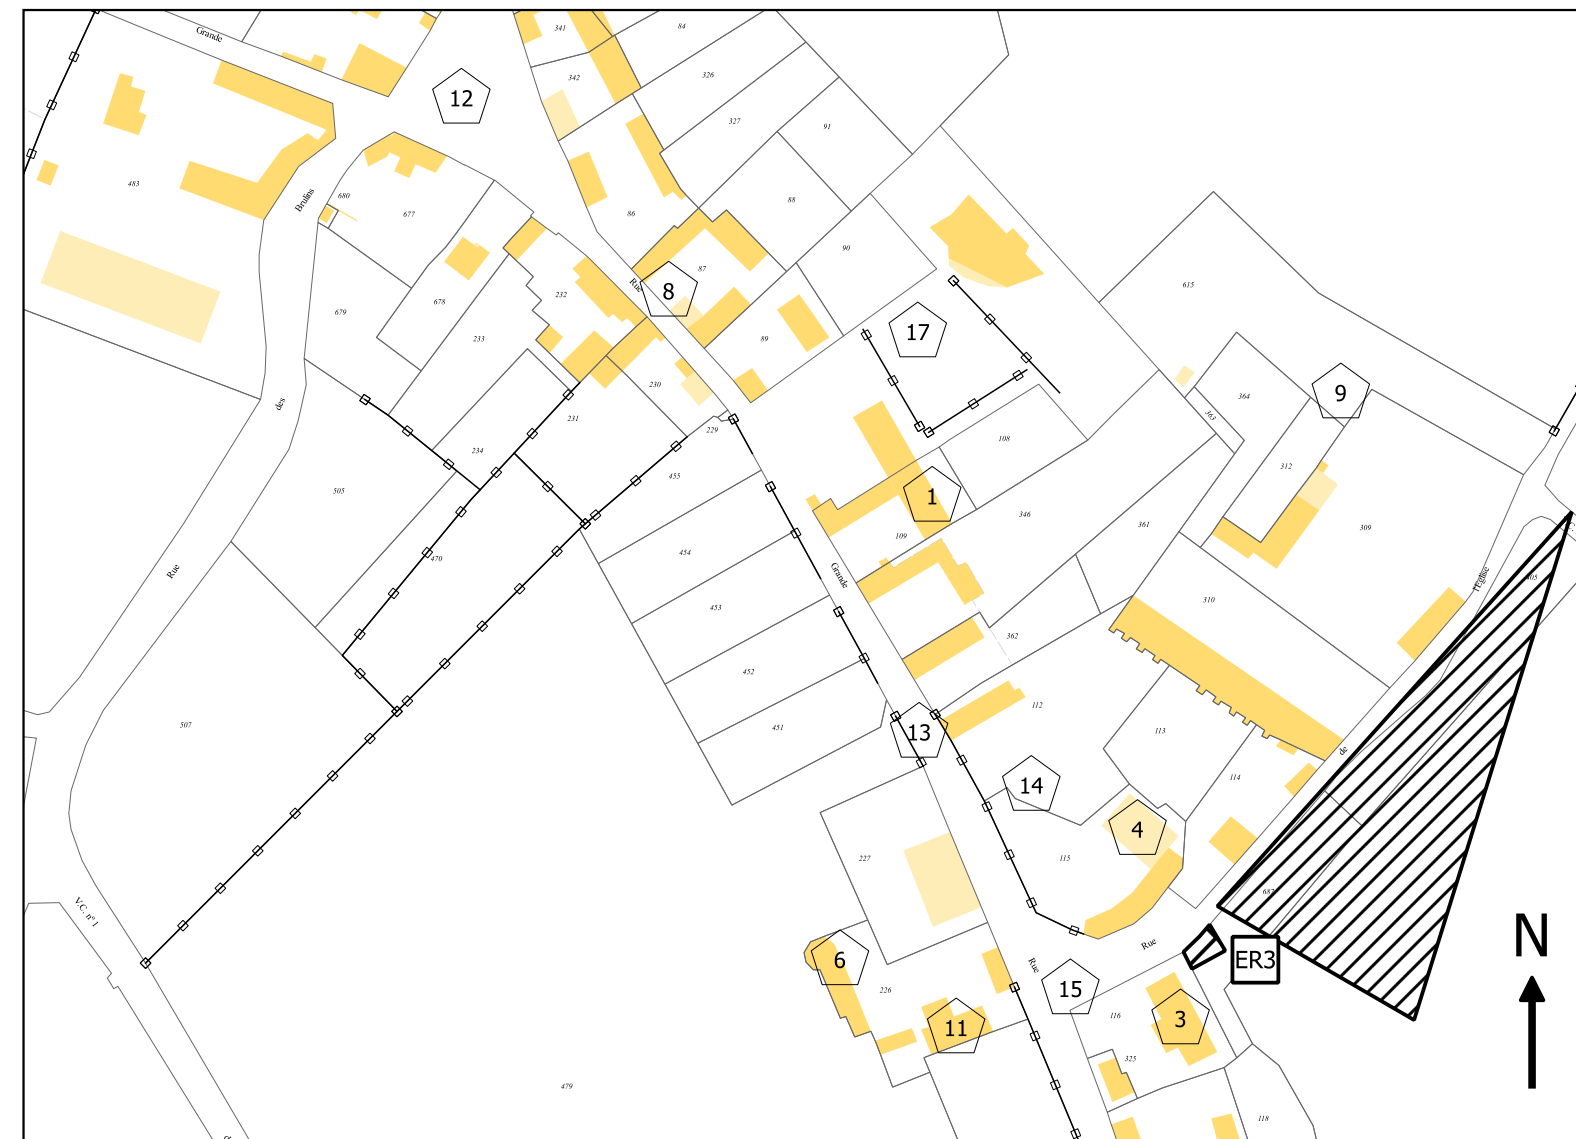

LEGENDE



Eléments de patrimoine inventoriés au titre des articles L.151-19
et L.151-23 du Code de l'Urbanisme

 

Murs, haies et alignements d'arbres inventoriés au titre des articles
L.151-19 et L.151-23 du Code de l'Urbanisme)



Secteur de point de vue au titre de l'article L.151-19 du Code de
l'Urbanisme