

Commune de **LE VAUROUX**

PLAN LOCAL D'URBANISME REVISION ALLEGEE


DOCUMENT
PROVISOIRE

ARRET
Vu pour être annexé à la
délibération en date du :
25 OCT. 2018

EXTRAIT

REGLEMENT GRAPHIQUE
PLAN DE DECOUPAGE EN ZONES "Village"

Echelle : 1/2000e

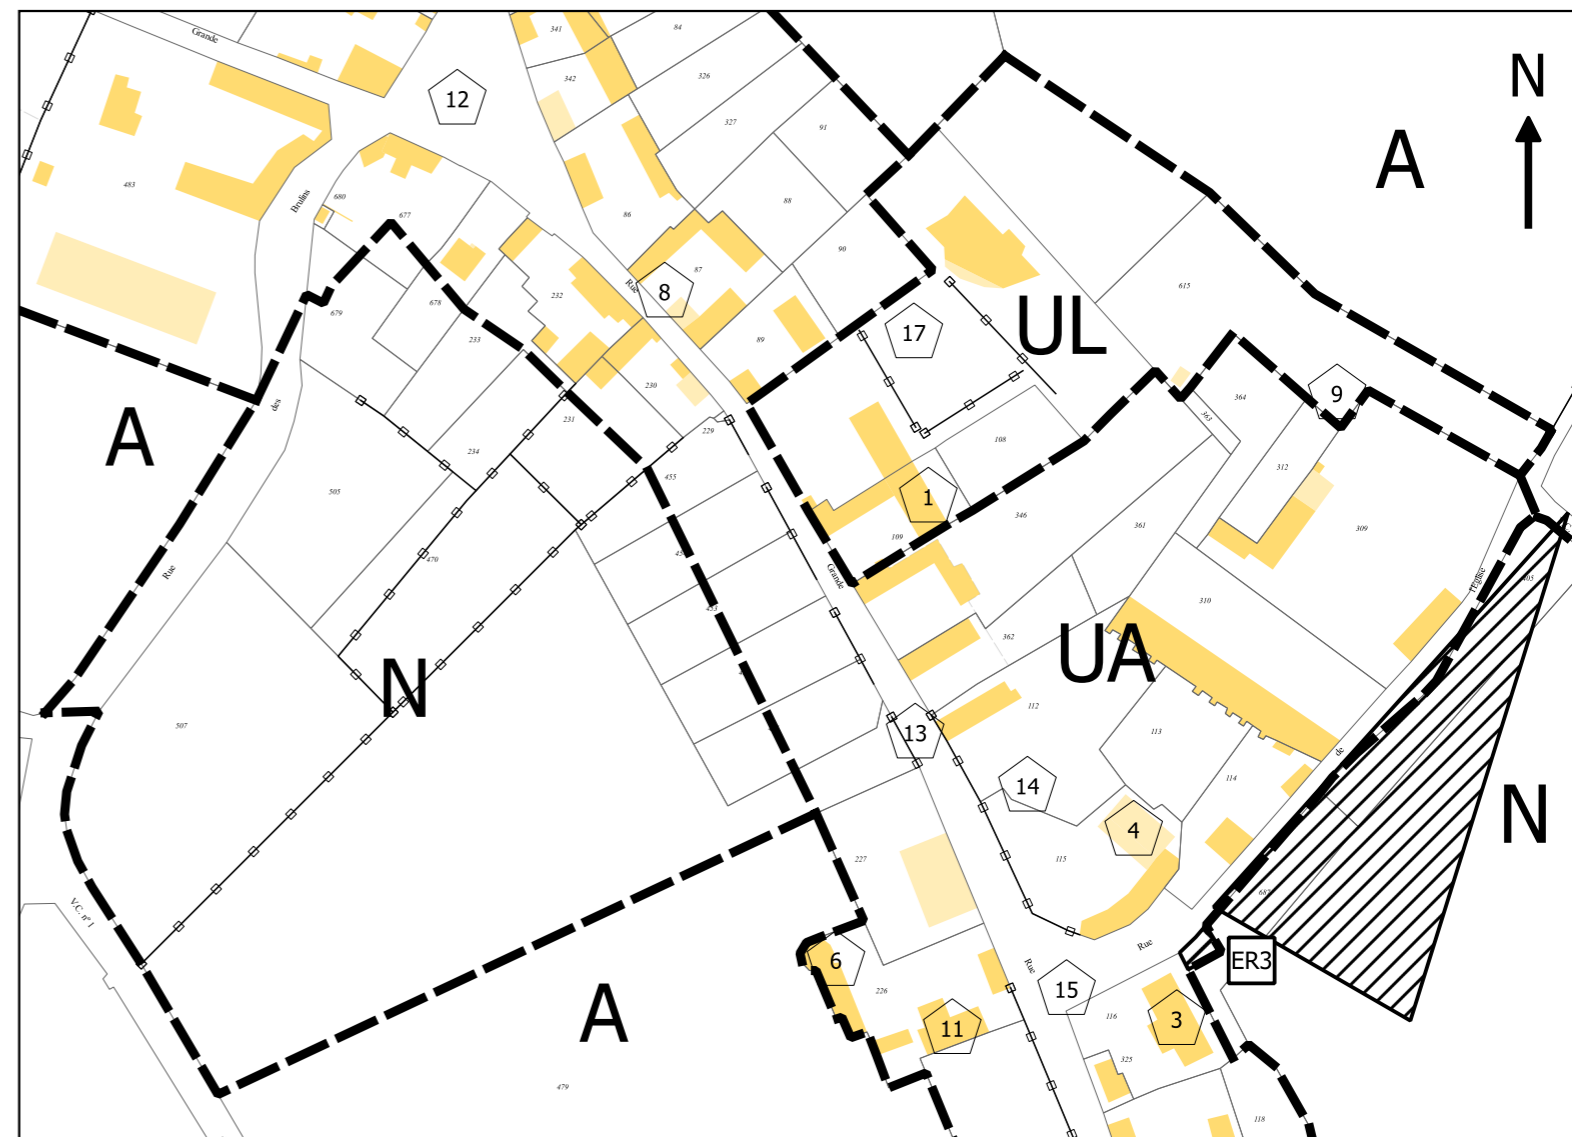

LEGENDE

- UA : Le village ancien
- UL : Secteur des équipements
- N : Zone naturelle et forestière
- A : Zone agricole

- Limite de zones
- ⬡ N° Eléments de patrimoine inventoriés au titre des articles L.151-19 et L.151-23 du Code de l'Urbanisme
- Murs, haies et alignements d'arbres inventoriés au titre des articles L.151-19 et L.151-23 du Code de l'Urbanisme
- ▨ Secteur de point de vue au titre de l'article L.151-19 du Code de l'Urbanisme
- ▩ Emplacements réservés au titre de l'article L.151-41 du Code de l'Urbanisme